


OZNACZENIA GRAFICZNE ŚCIAN  
GRAPHIC SIGN WALLS

- SCIANA WIERZONA POMIĘDZY STROPAMI ZIELENIOWANA (TYTUŁ 15cm Z OBRÓBKĄ OKRĄGŁĄ) 1 x 1 (G1)  
PARTITION BLOCK WALL BETWEEN REINFORCED CONCRETE CEILING (TYTUŁ 15 cm WITH DOUBLE SOGD 2 LAYER PLASTERBOARD)
- ISTNIEJĄCA SCIANA G-K DO PODŁOGI TECH. DO WYSOKOŚCI STROPU ZIELENIOWANO  
EXISTING PLASTERBOARD PARTITION WALL FROM THE TECH. FLOOR UP TO THE REINFORCED CONCRETE CEILING
- PROJEKCYJNA SCIANA G-K DO PODŁOGI TECH. DO WYSOKOŚCI STROPU ZIELENIOWANO  
NEW PLASTERBOARD PARTITION WALL FROM THE TECH. FLOOR UP TO THE REINFORCED CONCRETE CEILING
- SCIANA SZKLANA DO PODŁOGI TECHNICZNEJ DO WYS. SUFITU POWIĘKSZONĄ Z ŻARNOWĄ G-K DO WYSOKOŚCI STROPU ZIELENIOWANO  
GLAZED PARTITION WALL FROM THE TECH. FLOOR UP TO THE GLAZED CEILING HEIGHT (CONTINUED WITH PLASTERBOARD WALL UP TO THE REINFORCED CONCRETE CEILING)
- PROJEKCYJNA SCIANA G-K Z WĄSKIM WIELKIM DO WYS. SUFITU POWIĘKSZONĄ Z ŻARNOWĄ G-K DO WYSOKOŚCI STROPU ZIELENIOWANO  
NEW PLASTERBOARD PARTITION WALL WITH GLAZED TRANSOM UP TO THE GLAZED CEILING HEIGHT (CONTINUED WITH PLASTERBOARD WALL UP TO THE REINFORCED CONCRETE CEILING)

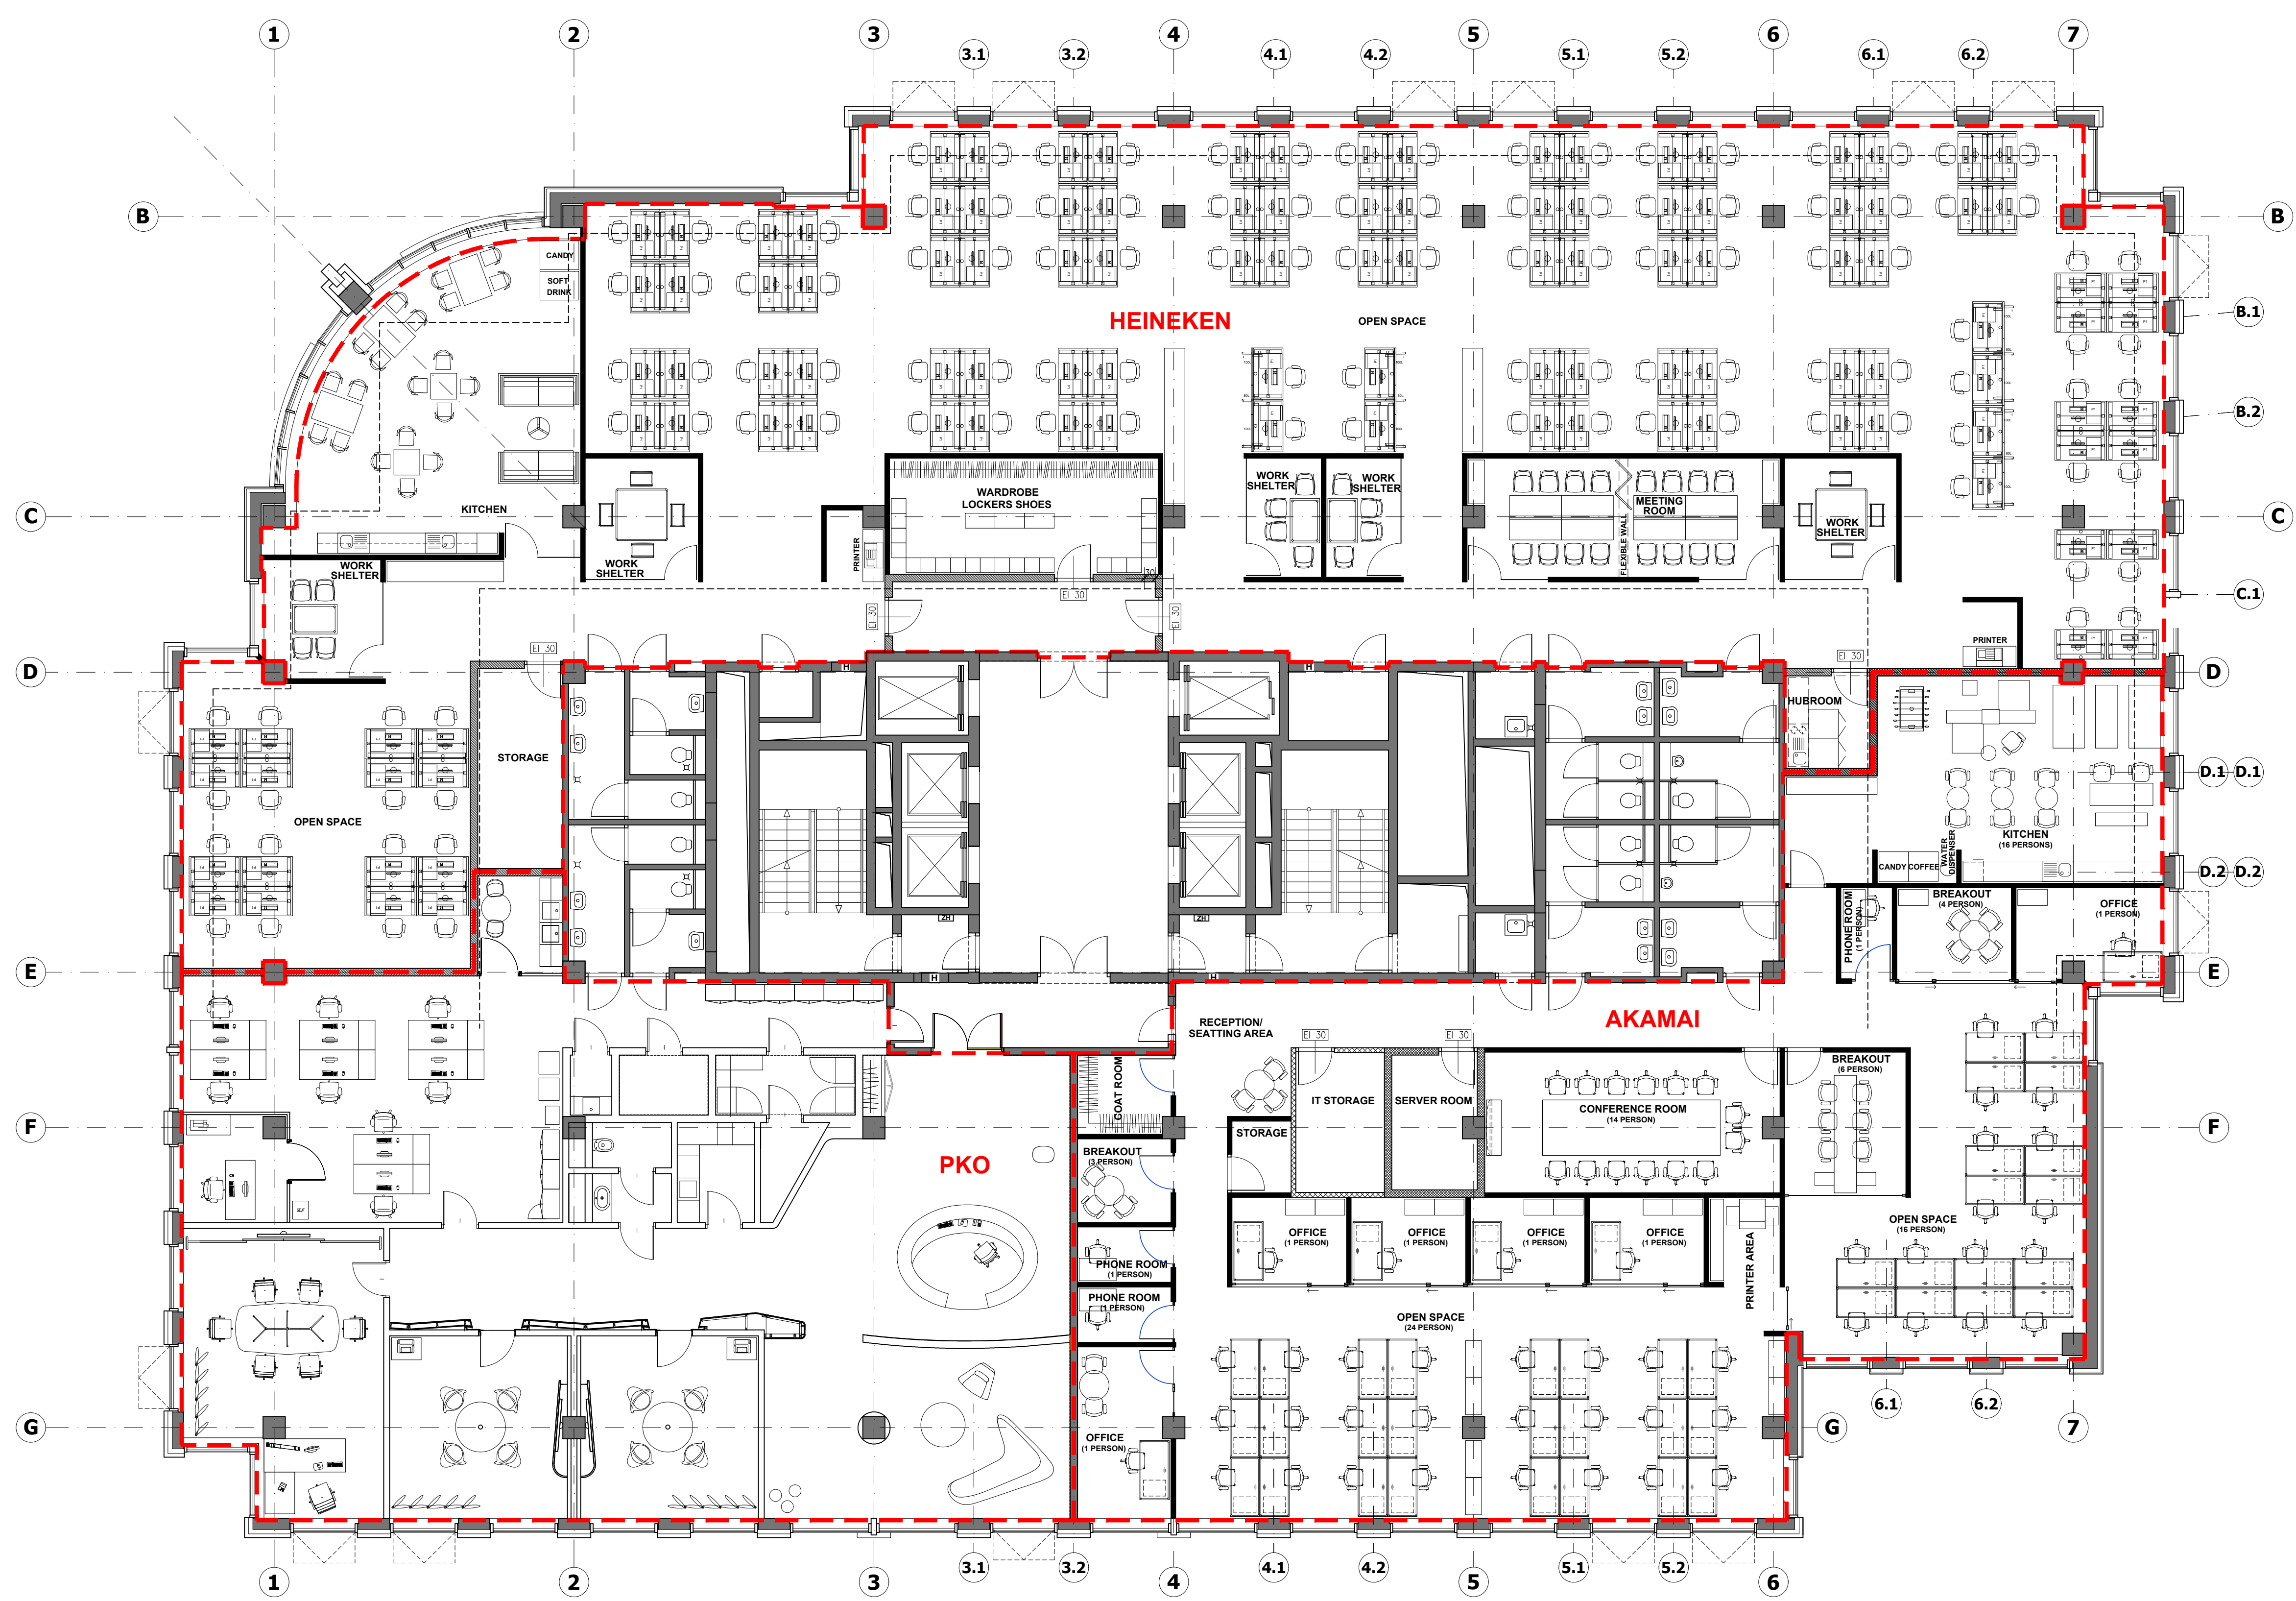

RYS.01  
skala  
1:100



VINCI OFFICE CENTER  
 KRAKÓW OPOLSKA 100  
**6<sup>TH</sup> FLOOR - MAIN PLAN**  
**VI PIĘTRO - ARANŻACJA MEBLAMI**

mgr inż. arch. Andrzej Orłowski  
upr. proj. UAN GPa-7542-187/84  
mgr inż. arch. Maciej Krowczyński  
upr. proj. UAN Upr./441/89  
mgr inż. arch. Krzysztof Usługowski  
mgr inż. arch. Kinga Kasprzycka  
inż. arch. Zofia Orłowiec



**ZESTAWIENIE AKTUALNYCH  
ARANŻACJI LOKALI BIUROWYCH**

STAN ISTNIEJĄCY  
DATA:  
04-08-2016.